建筑	ARCHITECTURE		电气	ELECTRICAL	
结构	STRUCTURE		弱电	TELCOM	
给排水	PLUMBING		总图	SITE PLAN	
暖通	MECHANICAL				

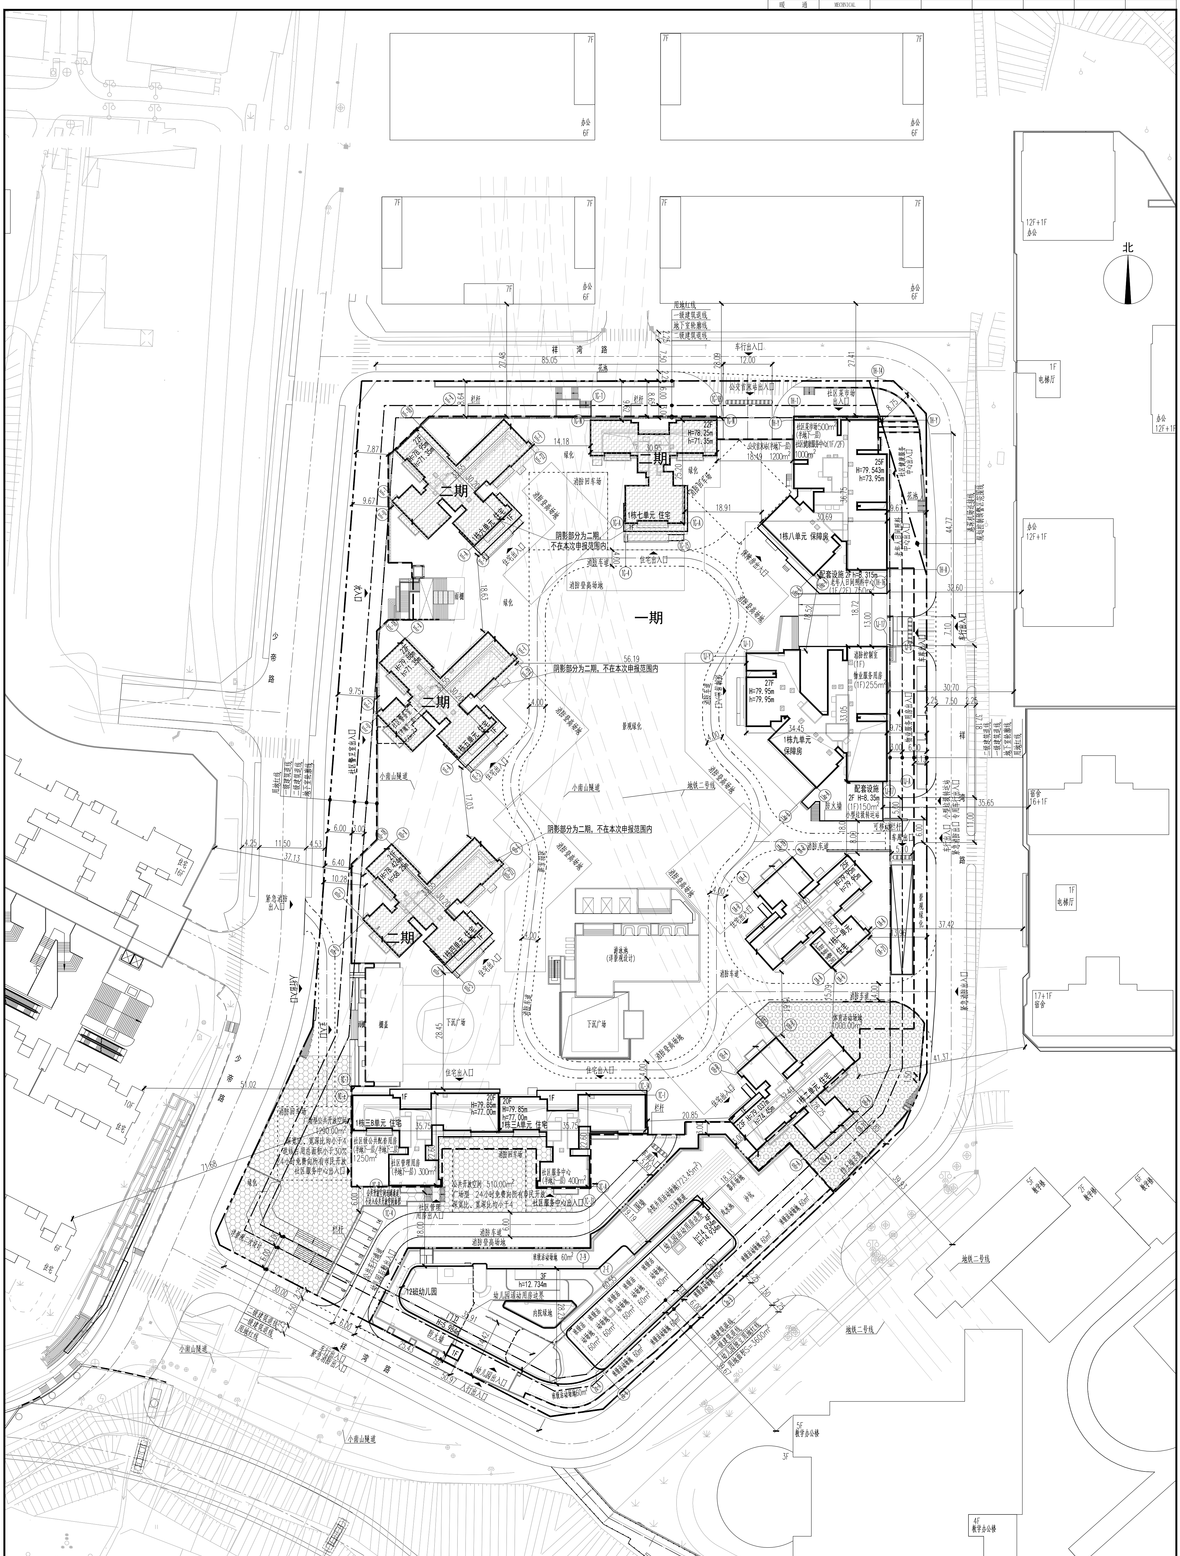
祥湾路
85.05
车行出入口
12.00
北
一期
二期
二期
二期
二期
1栋七单元 住宅
1栋八单元 保障房
1栋九单元 保障房
1栋三单元 住宅
1栋二单元 住宅
1栋一单元 住宅
配套设施 2F H=8.30m (3F)150m²
配套设施 2F H=8.30m (3F)150m²
配套设施 2F H=8.30m (3F)150m²
公共开放空间 3100.00m²
公共开放空间 1000.00m²
公共开放空间 1100.00m²
72幼幼儿园
幼儿园活动场地
地铁二号线
地铁二号线
地铁二号线
小南山隧道
小南山隧道
小南山隧道