
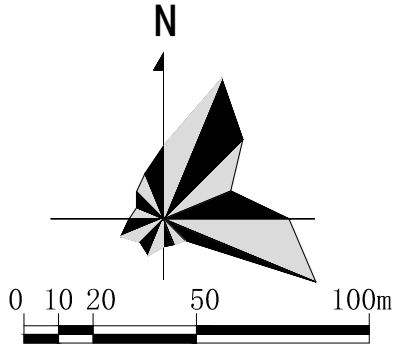


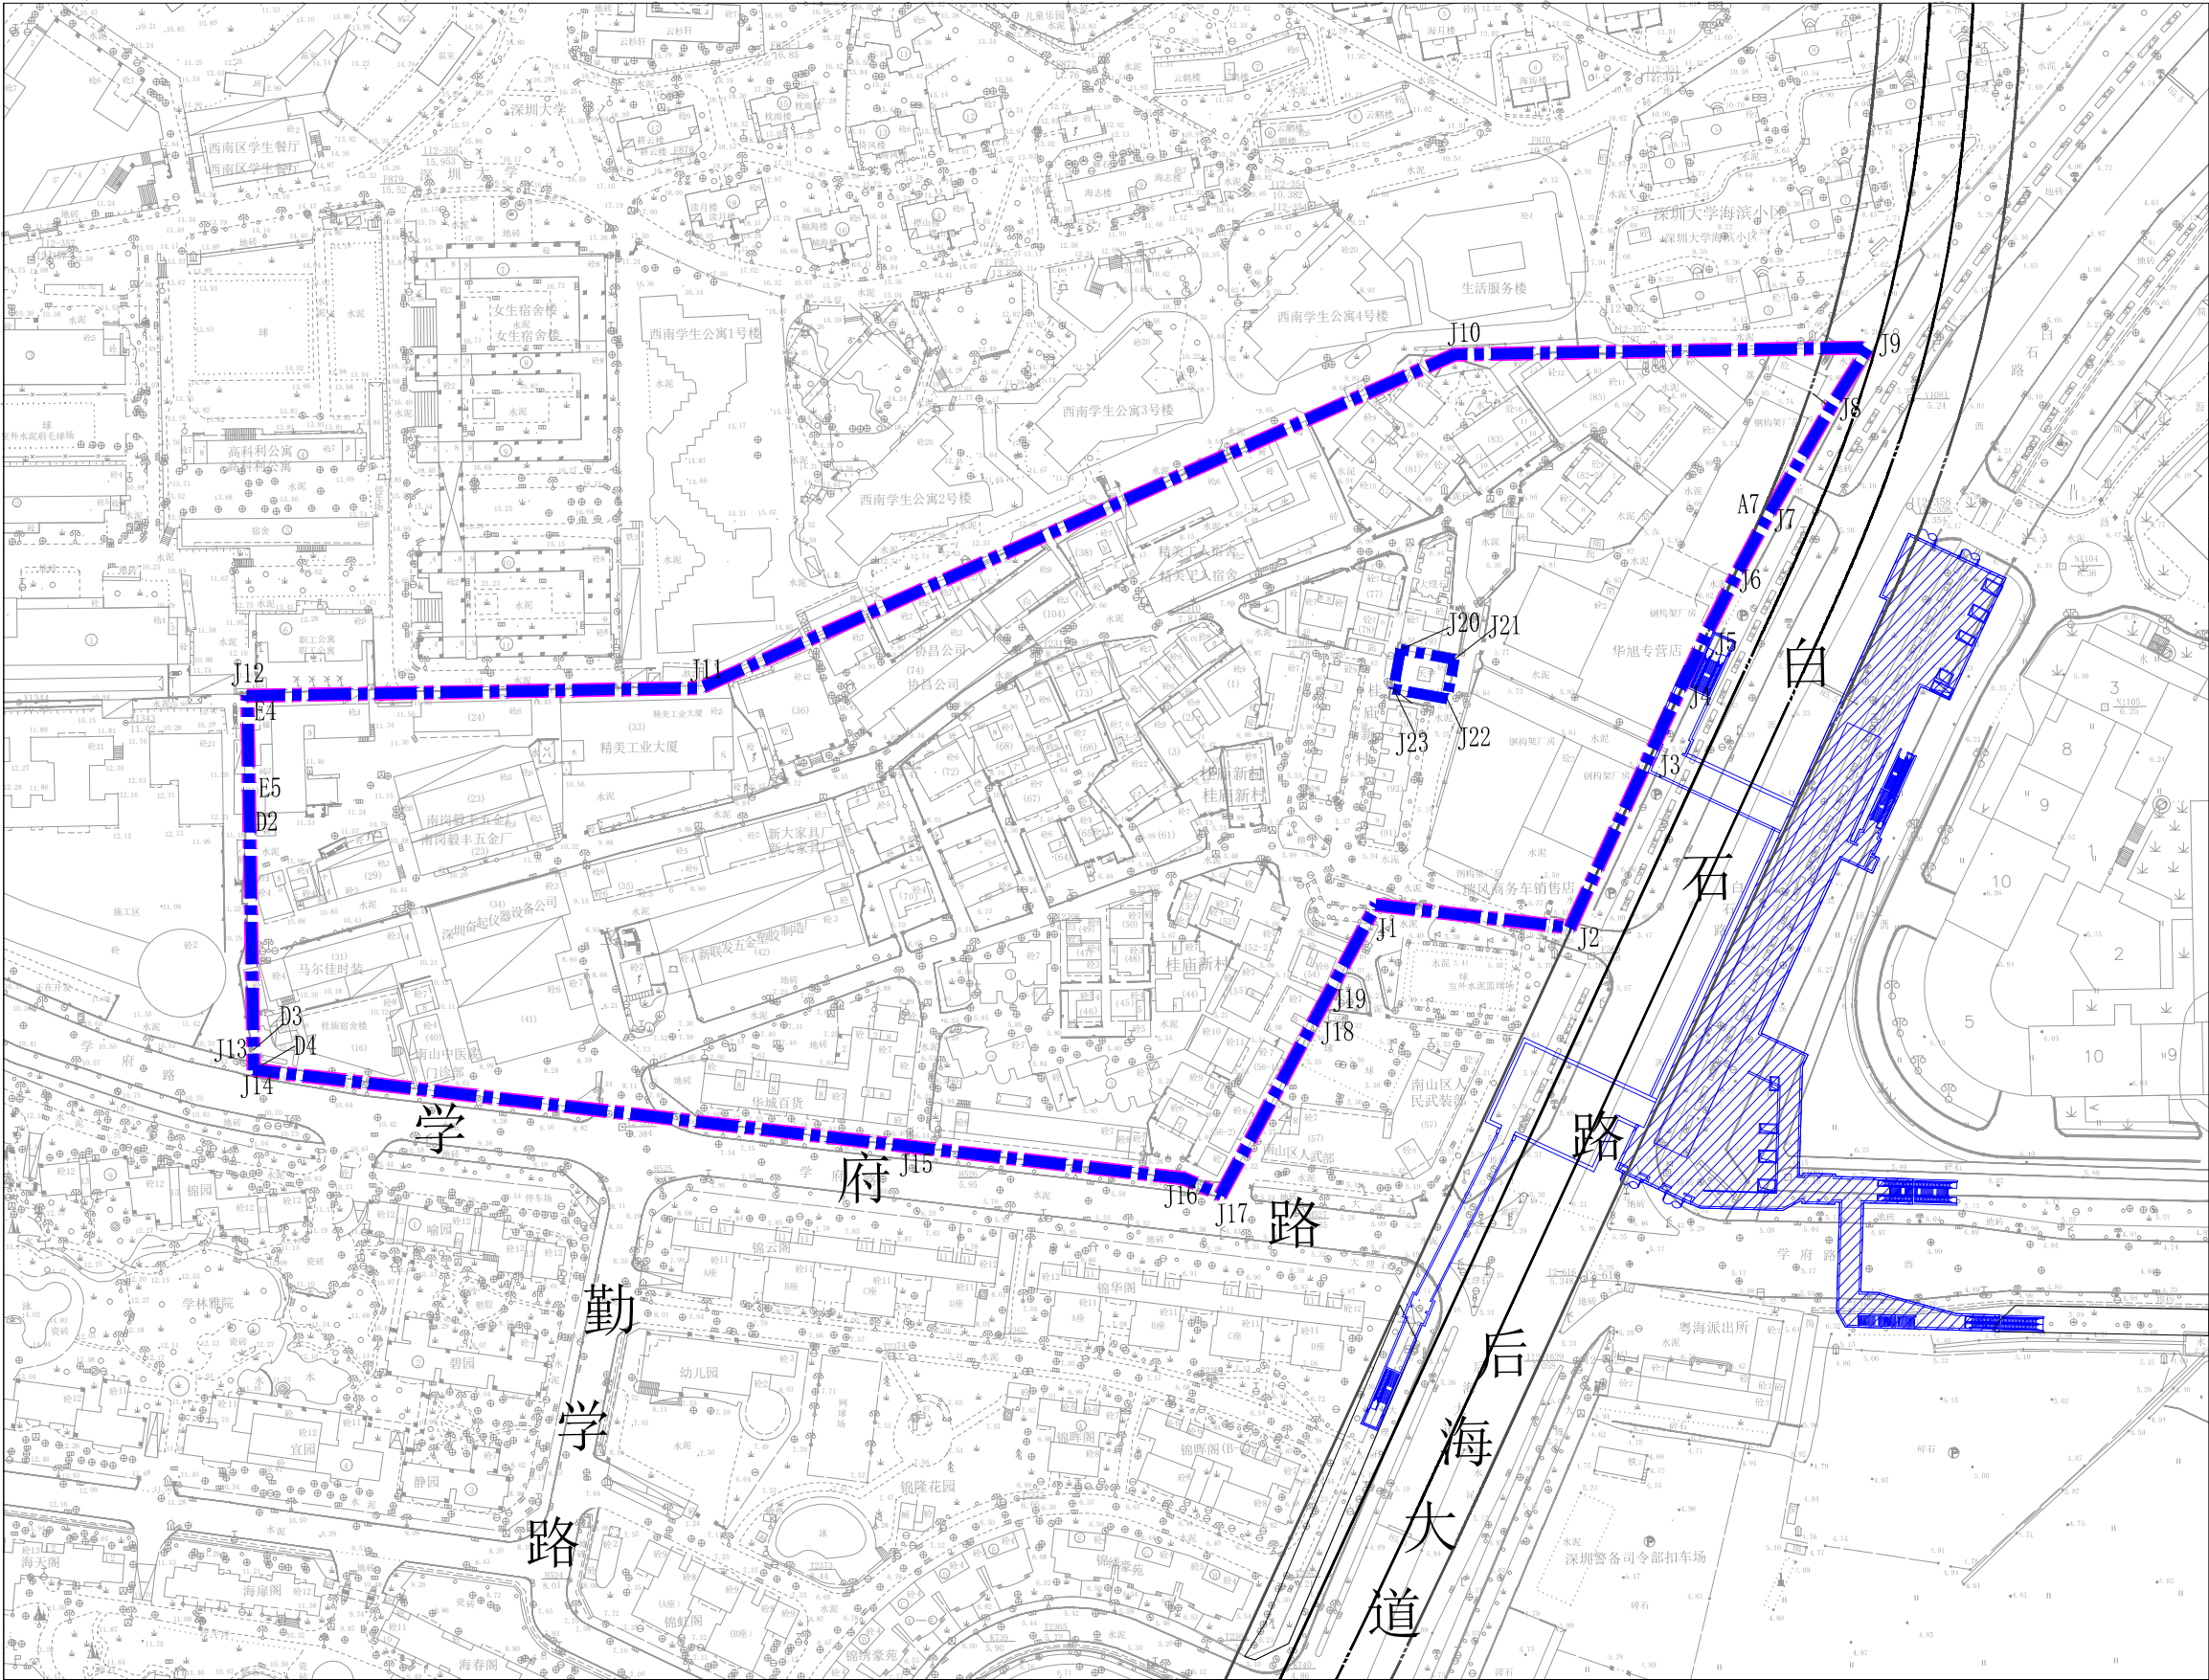

拆除范围用地控制点坐标								
控制点	Y	X	控制点	Y	X	控制点	Y	X
J1	492782.126	2492386.125	J2	492840.811	2492379.267	J3	492864.652	2492430.979
J4	492873.728	2492450.657	J5	492882.321	2492468.716	J6	492891.338	2492486.563
J7	492900.778	2492504.196	J8	492920.922	2492538.745	J9	492931.129	2492554.801
J10	492805.768	2492552.662	J11	492577.457	2492451.753	J12	492440.477	2492449.416
J13	492442.305	2492342.292	J14	492442.408	2492336.214	J15	492642.476	2492312.832
J16	492723.983	2492303.311	J17	492735.095	2492298.420	J18	492765.359	2492354.854
J19	492765.357	2492354.855	J20	492789.546	2492463.422	J21	492805.759	2492460.411
J22	492803.546	2492448.495	J23	492787.333	2492451.505			

- 更新单元范围线
-
- 拆除用地范围线

南山区粤海街道桂庙新村城市更新单元范围图

深圳市清华苑建筑与规划设计研究有限公司

图纸名称	拆除范围图	图号	05
------	-------	----	----