

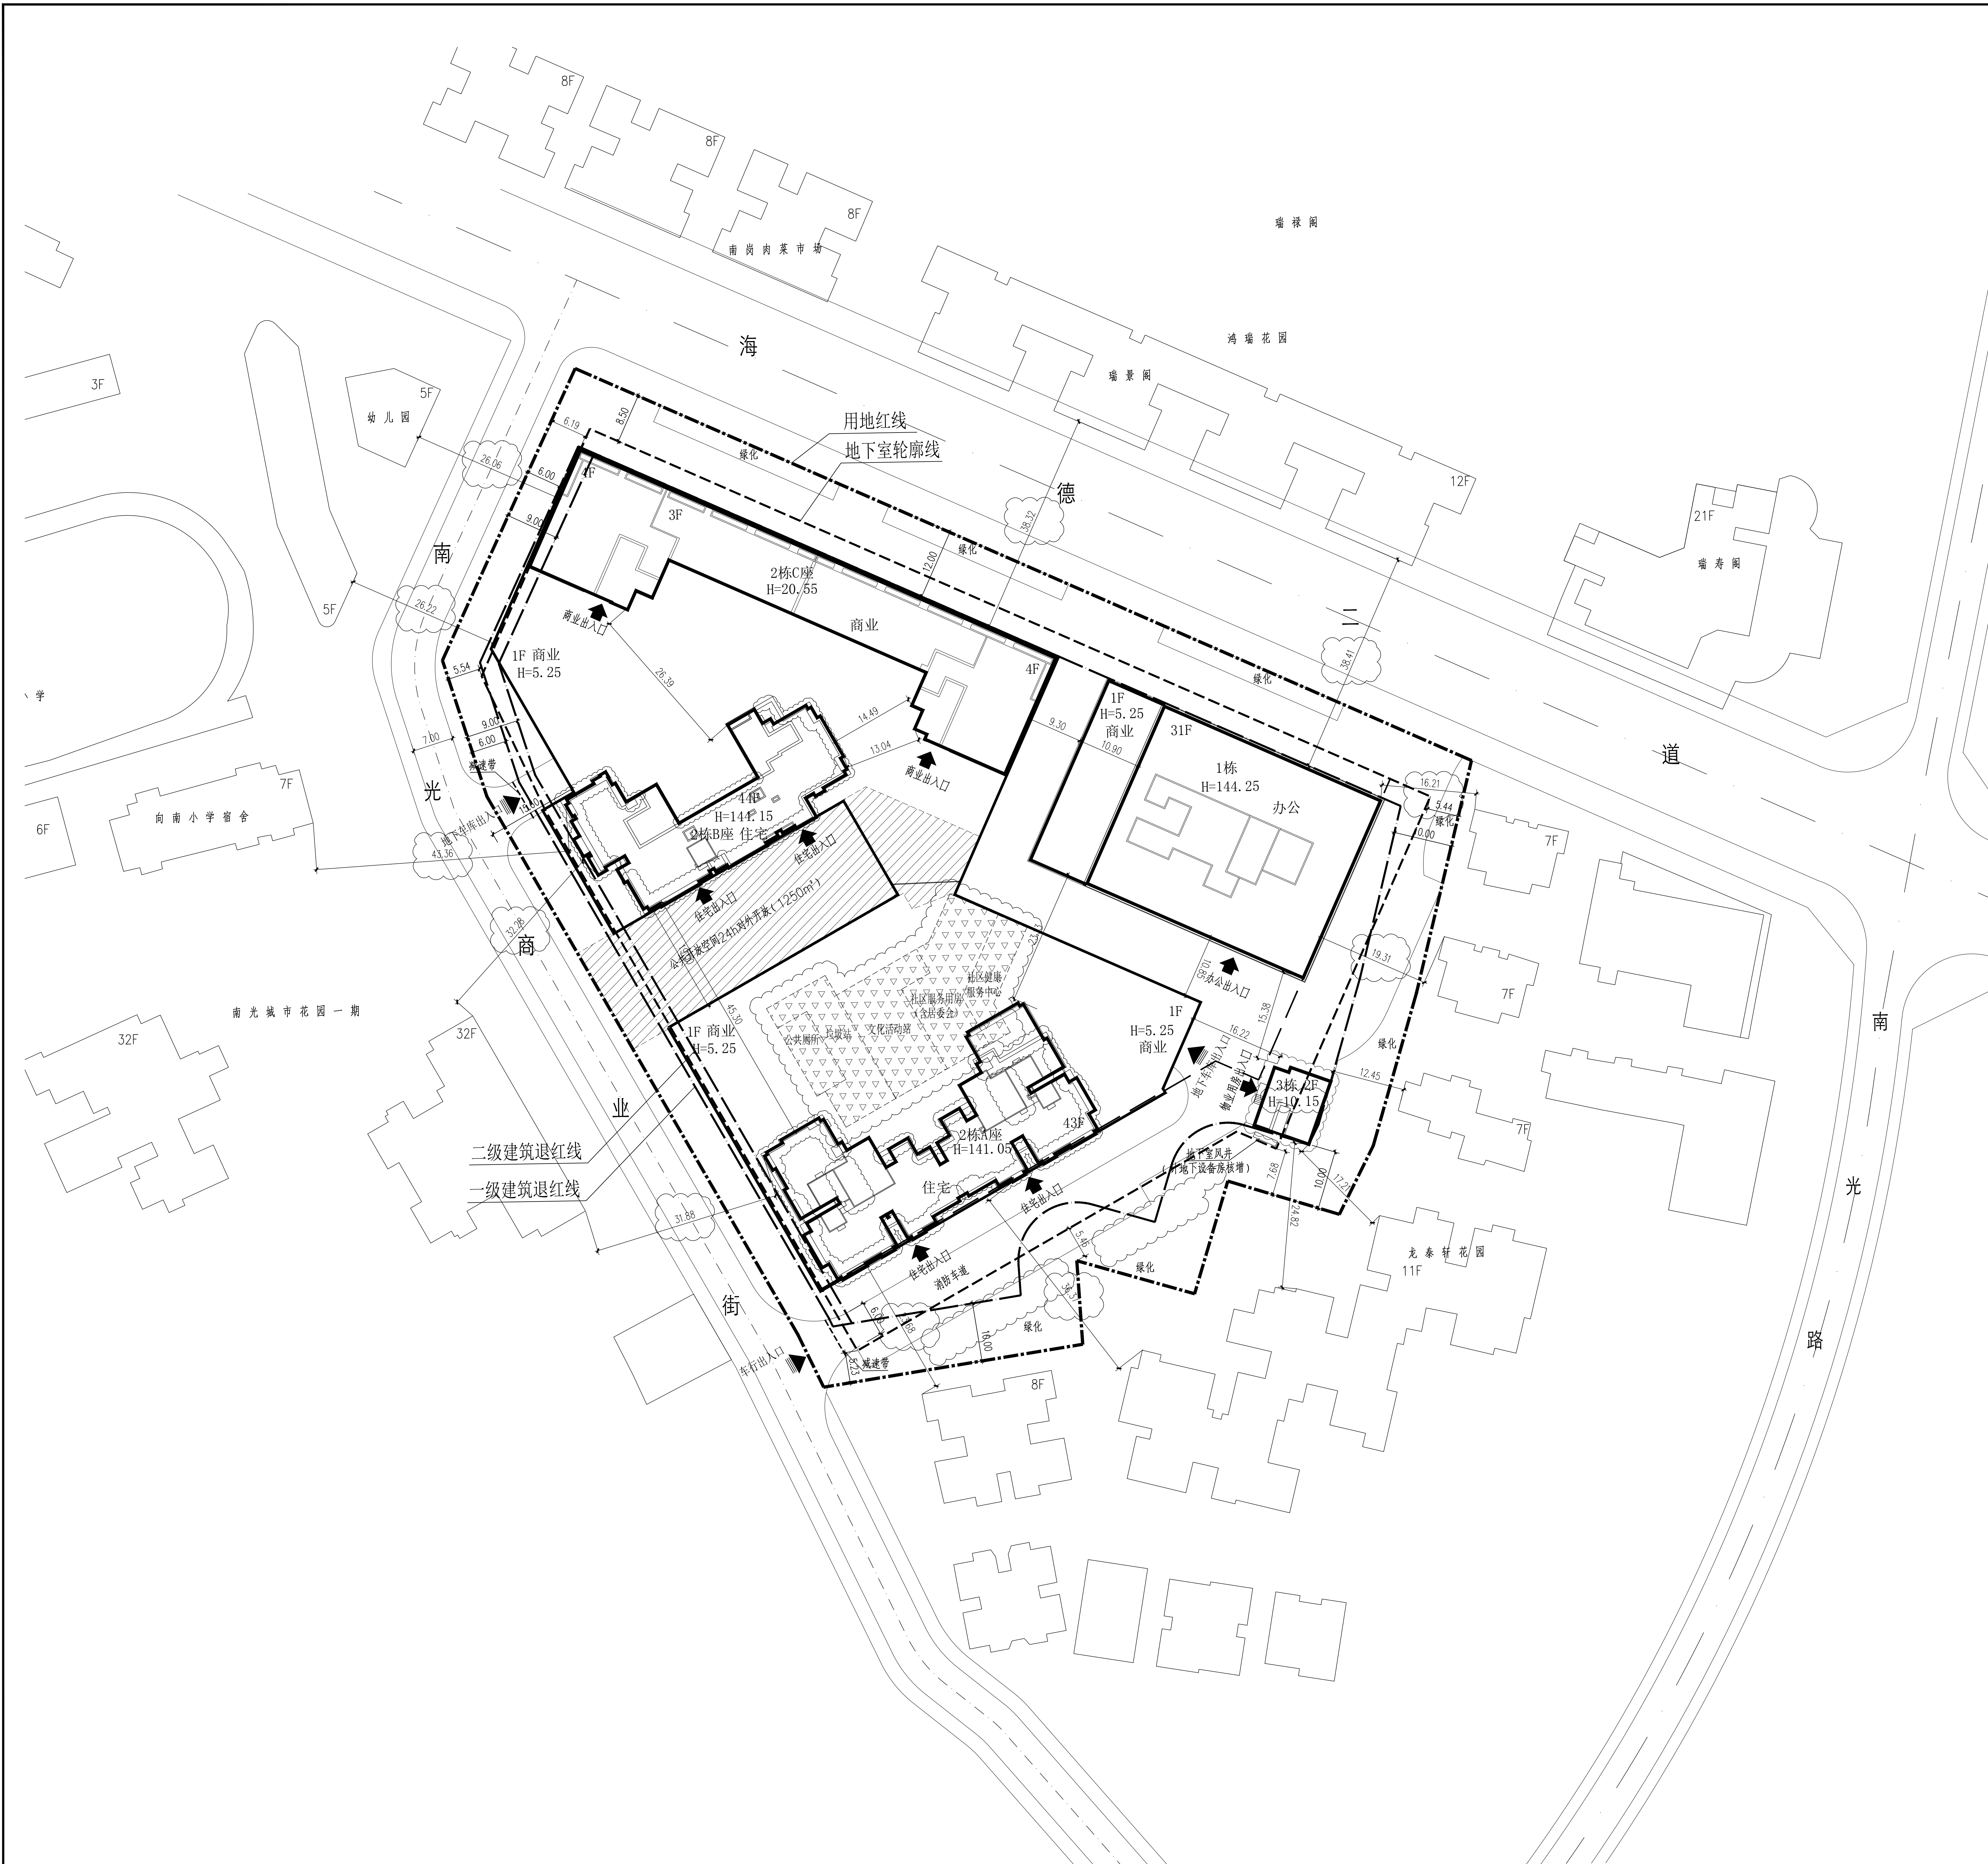


图 例 1

1		新建建筑物
2		用地红线
3		建筑退让线
4		地下室轮廓线
5		地下车库出入口
6		小区出入口
7		建筑物出入口
8		行车道中心线
9		室内标高
10	R12	道路转弯半径
11		室外场地标高
12	25.00	道路控制点标高
13		紧急消防车道路线
14		公共开放空间
15		公共配套范围

项目概况						
项目名称	正东名苑	用地单位	深圳市南岗实业股份有限公司、深圳市阳光艺地地产有限公司			
宗地号	T104-0263	用地位置	深圳市南山区南山大道以东，海德二道以南			
二、主要经济技术指标						
建设用地面积	18485.18 M ²	总建筑面积	159506.95 M ²			
计容积率建筑面积	118348.12 M ²	容积率/规定容积率	6.40/5.95			
地上规定建筑面积	109950 M ²	不计容积率建筑面积	41158.83 M ²			
地上核减建筑面积	0 M ²	地下规定建筑面积	0 M ²			
地上核增建筑面积	8398.12 M ²	地下核增建筑面积	41158.83 M ²			
建筑基底面积	10035 M ²	建筑覆盖率(一/二)级	54.29/16.55 %			
绿地面积/折算绿地面积	7112.06/4621.36 M ²	绿化覆盖率/绿地率	38/25 %			
最高建筑高度(距室外地面高度)	144.25 M	最大层数(地上/下)	44/3 层			
建筑最高点高度(海拔高度)	159.45 M	停车位(地上/下)	>800(0/800) 辆			
三、本期建筑面积及分配						
总建筑面积 (159506.95 M ²)	计容积率 建筑面积 (118348.12 M ²)	地上核增建筑面积 (8398.12 M ²)	建筑功能	规定	核减	合计
			住宅	61234	0	61234
			商业(所有商业用于裙迁)	10000	0	10000
			办公	37556	0	37556
			物业服务用房	220	0	220
			办公总建筑面积 38000 M ²	10	0	10
			文化活动站(新增)	200	0	200
			垃圾站(新增)	14	0	14
			社区服务用房(新增)	14	0	14
			配套设施	250	0	250
			社区健康服务中心	120	0	120
			社区服务用房(含居委会)	356	0	356
			垃圾站	30	0	30
			公共厕所	60	0	60
			1F城市公共通道	912.62	0	912.62
			1F架空公共空间	673.97	0	673.97
2F架空连廊	2842.20	0	2842.20			
消防避难空间	3969.33	0	3969.33			
地下规定建筑面积	41158.83 M ²	地下核增建筑面积	41158.83 M ²			
276、图中坐标为绝对坐标,标注的点为建筑室外地坪标高;图中坐标	