


珠光路铁路桥至龙祥苑段绿化提升工程
勘察设计施工总承包

施 工 图 设 计

第一册 园建工程

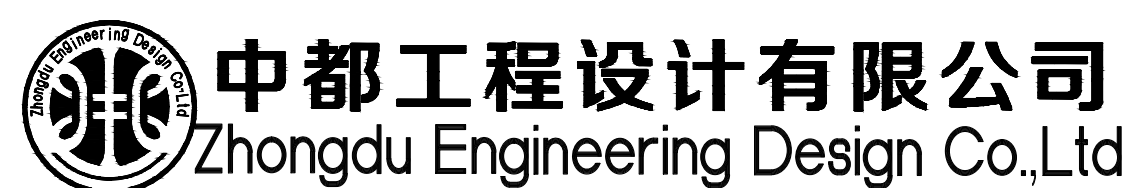

二〇二三年六月三十日

珠光路铁路桥至龙祥苑段绿化提升工程
勘察设计施工总承包

施 工 图 设 计

第一册 园建工程

总 目 录

★ 第一册 园建工程

单 位 负 责 人 : 黄道羽



总 工 程 师 : 刘黎明



分 管 负 责 : 胥启杰



项 目 负 责 : 刘海文




专 业 负 责 : 毕晓华




设 计 人 : 李燕



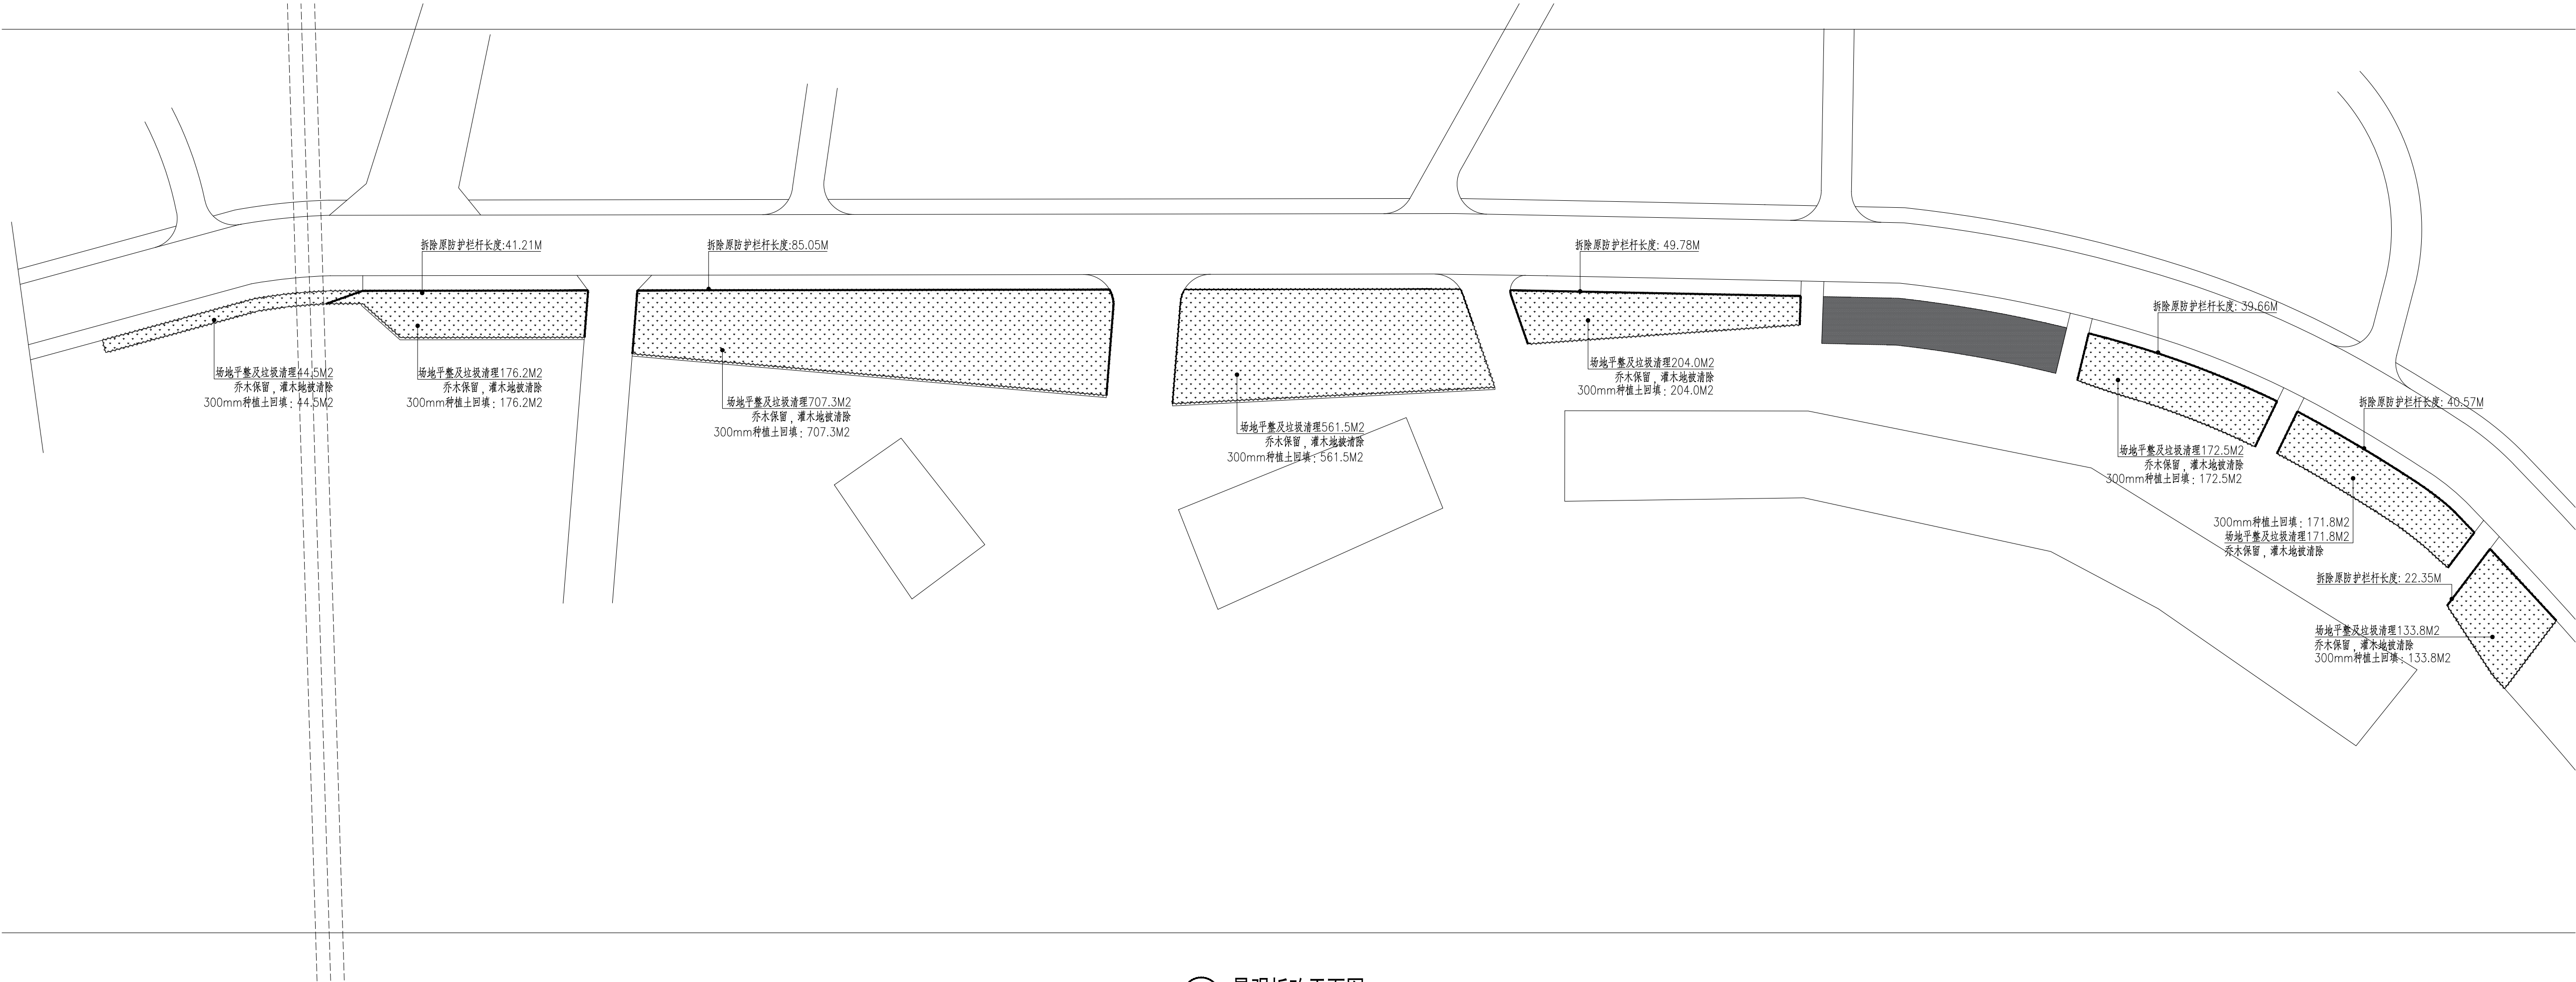

① 景观拆改平面图 1:500

说明: 具体拆改量以现场实际情况为准;

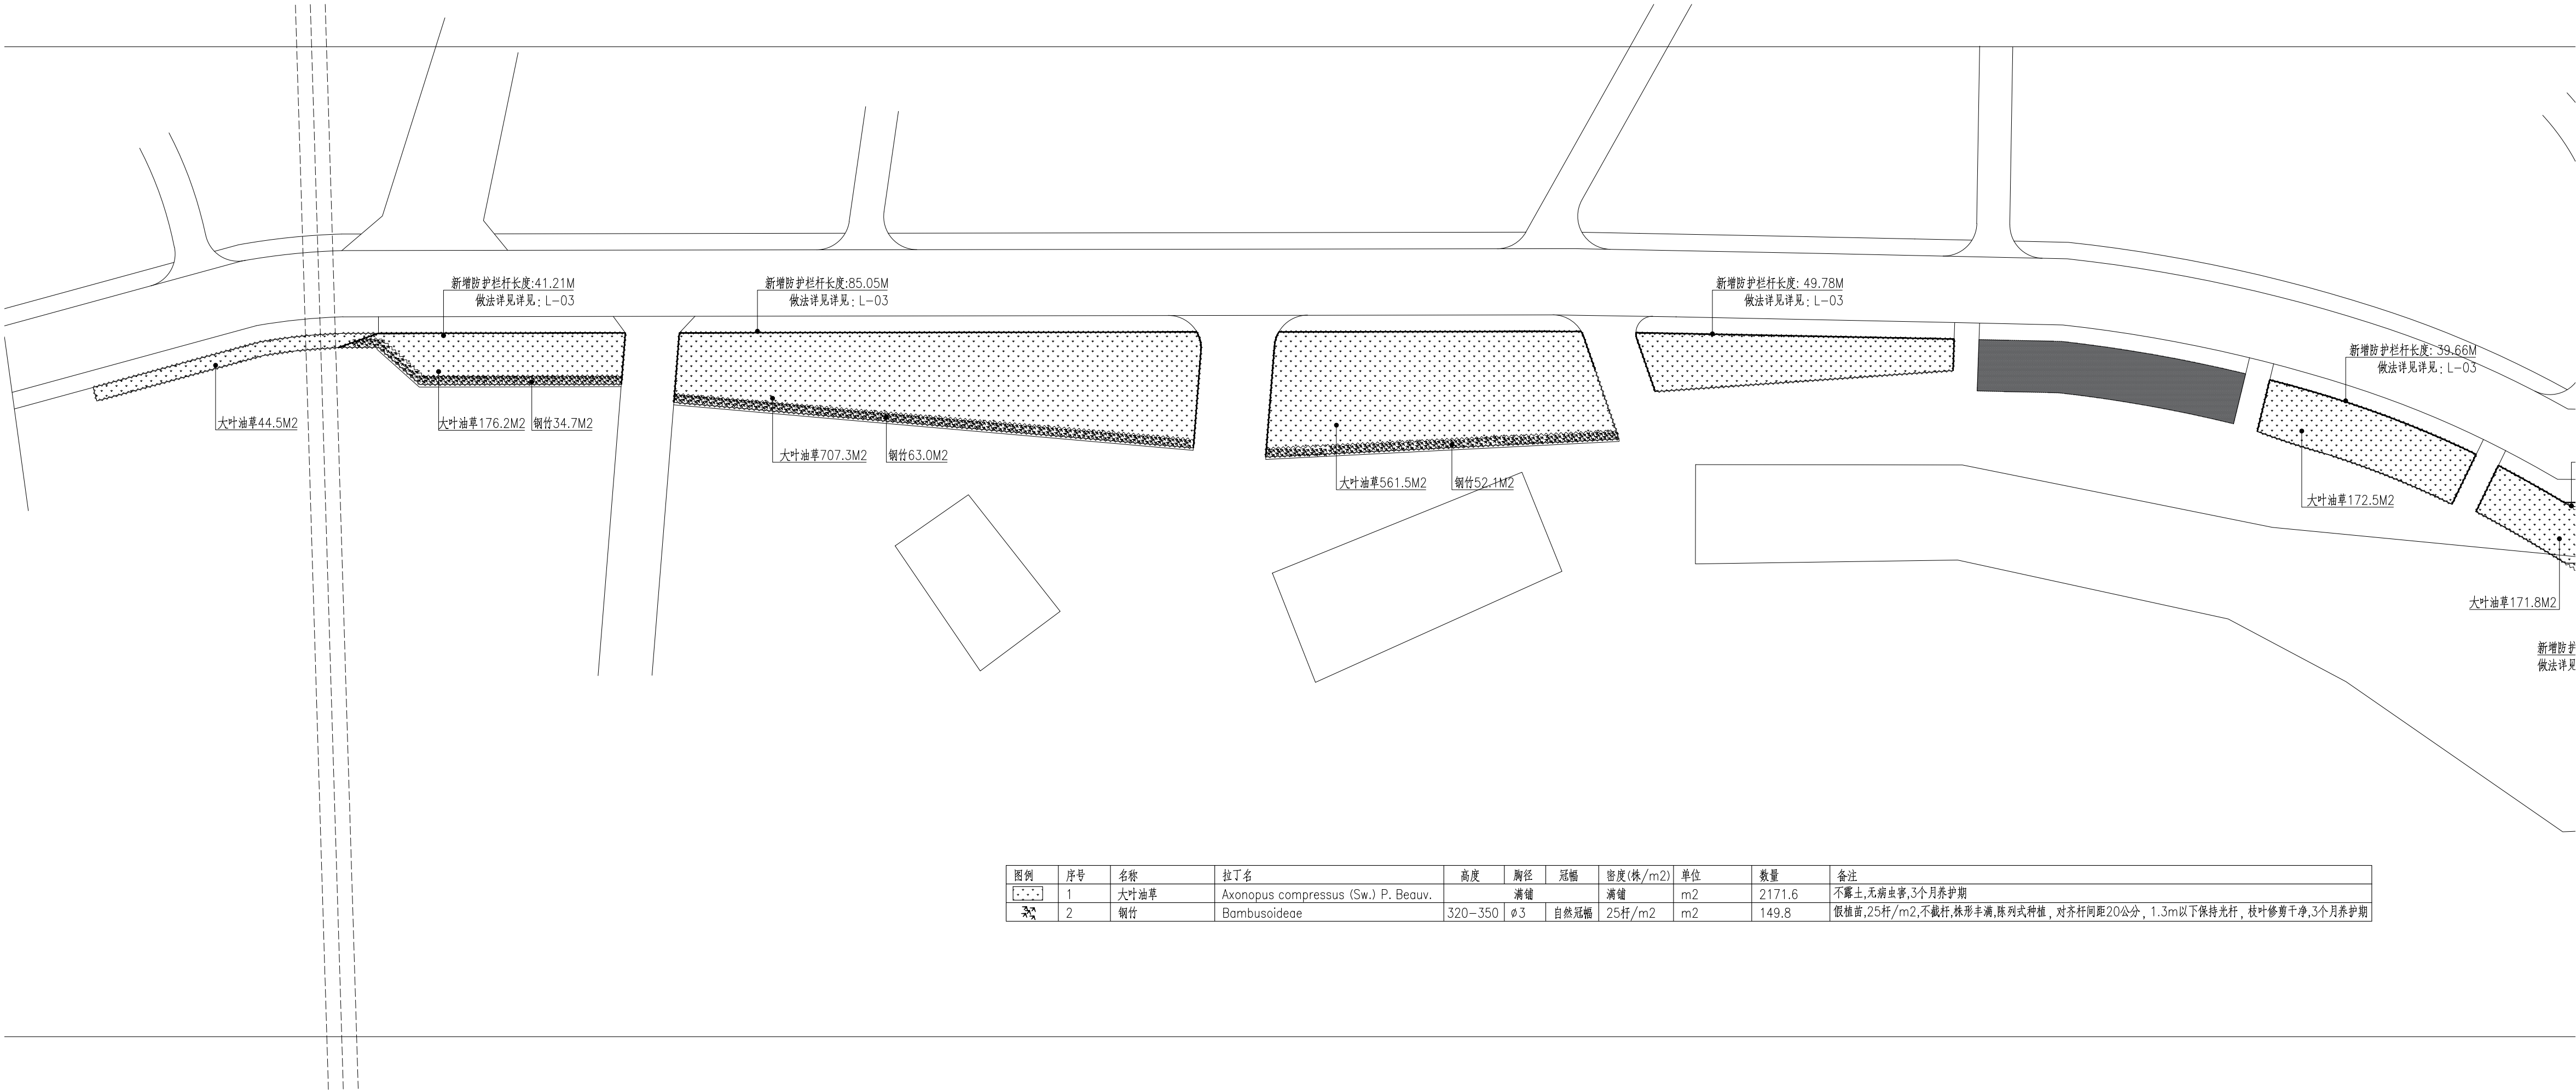

① 景观改造提升平面图 1:500

